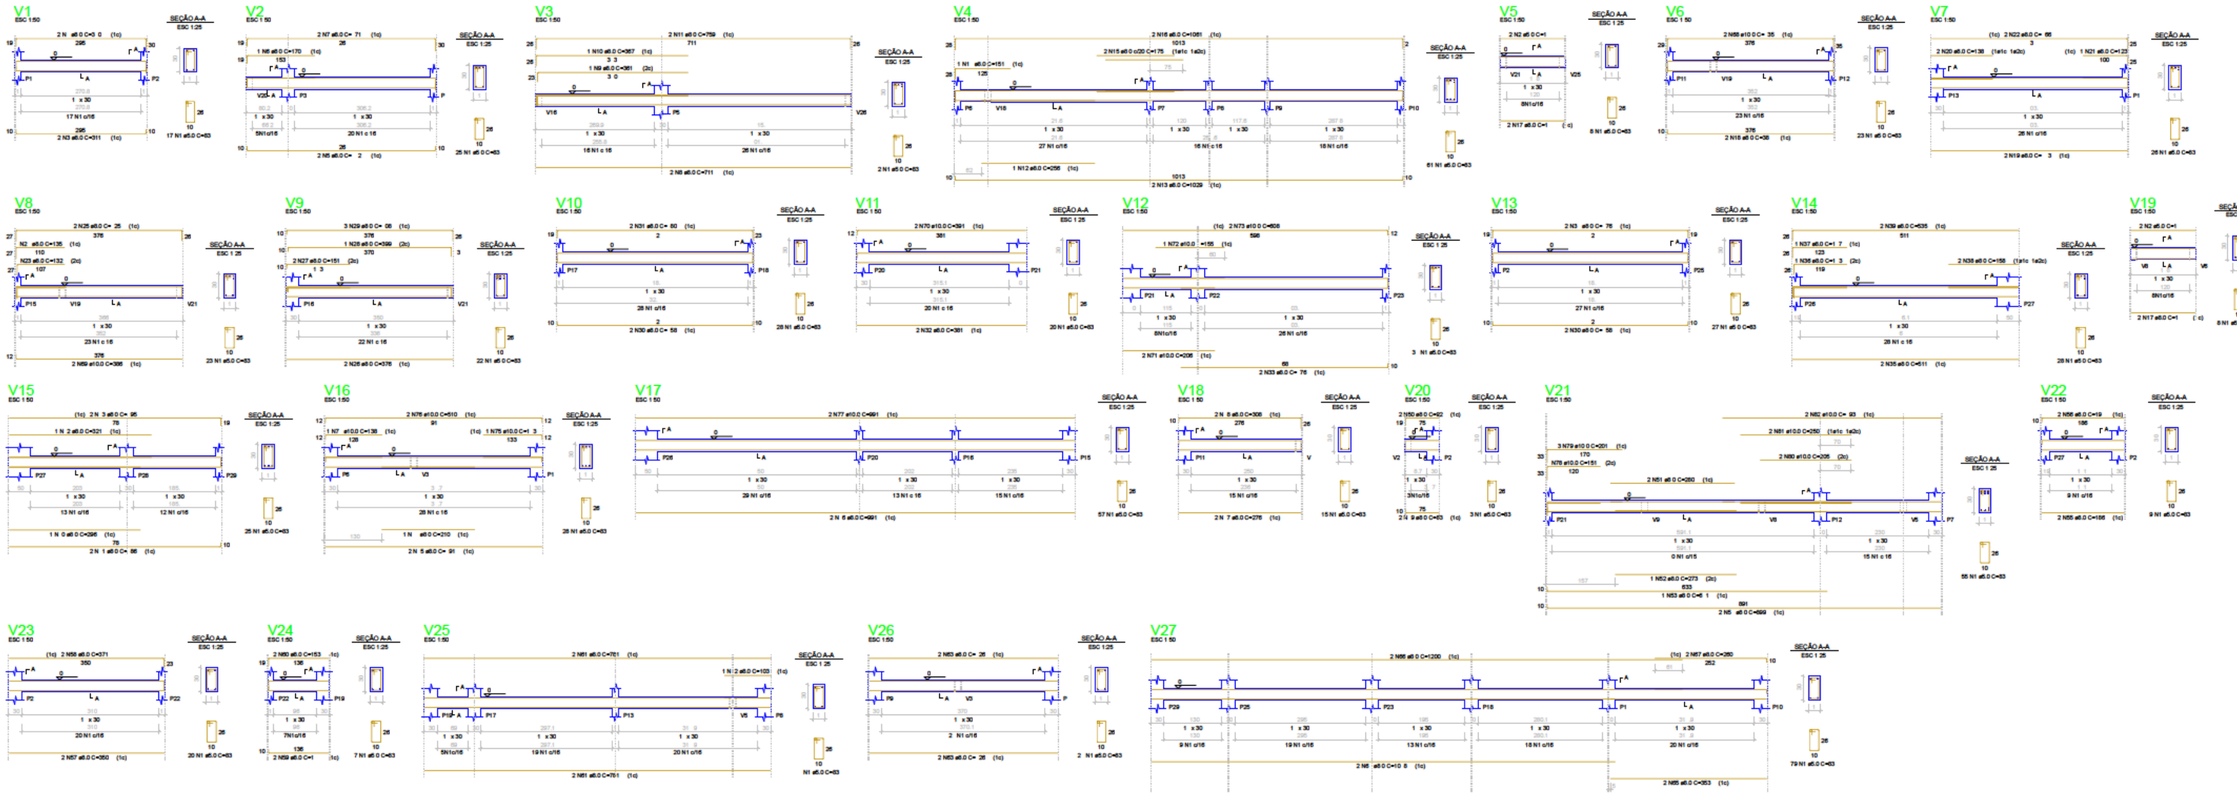

VIGAS BALDRAME

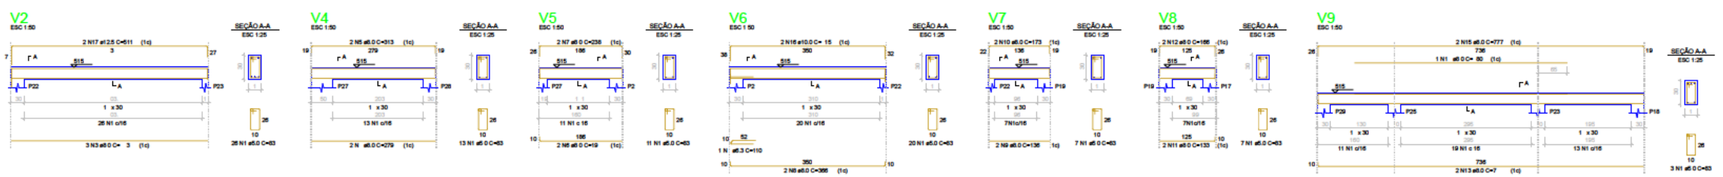

VIGAS PÉ DIREITO DUPLO

OBRA: RESIDÊNCIA UNIFAMILIAR
LOCALIZAÇÃO: [redacted]
ASSUNTO: PROJETO ESTRUTURAL CASA
DATA: 29/06/2021
FORMATO: A0
ESCALA: 1:50
FOLHA Nº: F/4
PROJETISTA: DEJANE DE JESUS ASSUNÇÃO
ENGENHEIRA CIVIL
TERRENO: 532,48 m²
CONSTRUÇÃO PRINCIPAL: 165,87 m²
PROPRIETÁRIO: GUILHERME E DÉBORA
PROJETO: VIGAS BALDRAME E PÉ DIREITO DUPLO