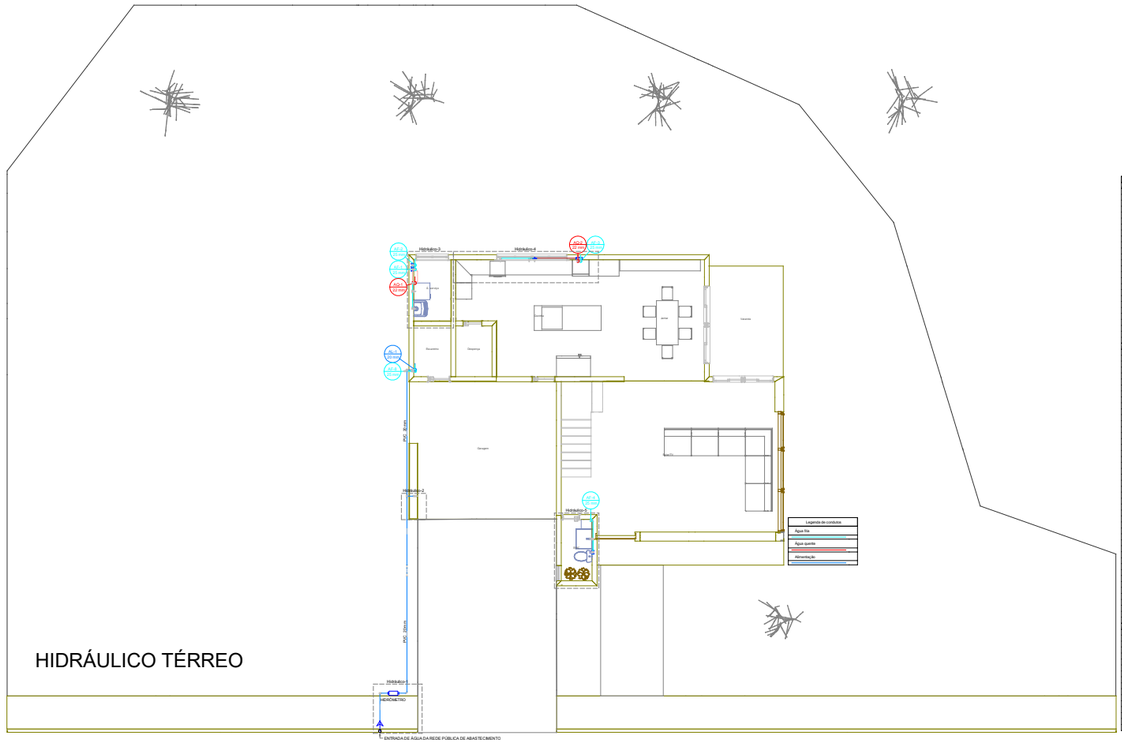

Lista de Materiais	
Hidráulica	
Metais	
Registro de esfera	
1/2"	2 un.
Registro esfera borboleta bruto PVC	
1/2"	1 un.
PVC rosca soldável	
Adaptador pratico p/aparelho	
1/2"	1 un.
Curva de torneira em PVC	
1/2"	1 un.
Joelho 90 soldável c/ rosca	
20 mm - 1/2"	3 un.
PVC ligação soldável	
Cola	1 un.
Lixa	
1/2"	0.35
PVC ligação soldável	
Adapt.sold.curto c/bolsa+rosca p/registro	
20 mm - 1/2"	4 un.
Joelho 45 soldável	
20 mm	2 un.
Joelho 90° soldável	
20 mm	11 un.
Tubos	
20 mm	19.10 m
Tê 90 soldável	
20 mm	1 un.
Metais	
Aparelhos	
Máquina de Lavar Pratos	
25 x 3/4"	1 un.
Máquina de Lavar Roupa	
25mm x 3/4"	1 un.
Torneira de Jardim	
25 x 3/4"	1 un.
Torneira de Pia de Cozinha	
25 mm - 1/2"	1 un.
Torneira de Tanque de Lavar	
25mm x 3/4"	1 un.
Válvula de lavatório	
32 mm x 1 1/4"	1 un.
Vaso Sanitário c/ cx. acoplada	
1/2"	1 un.
PVC Aquatherm	
Luva de Transição x Soldável	
20 x 25 mm	1 un.
Metais	
Registro de gaveta c/ canopla cromada	
3/4"	3 un.
PVC Aquatherm	
Engate flexível cobre cromado com canopla	
1/2 - 30cm	1 un.
Engate flexível plástico	
1/2 - 30cm	1 un.
PVC ligação soldável	
Joelho de redução soldável c/ rosca	
25 mm - 1/2"	1 un.
PVC ligação soldável	
Adapt.sold.curto c/bolsa+rosca p/registro	
25 mm - 3/4"	4 un.
Joelho 90° soldável	
25 mm	17 un.
Luva soldável	
25 mm	1 un.
Tubos	
25 mm	18.60 m
Tê 90 soldável	
25 mm	3 un.
PVC soldável sem o bucha de latão	
Joelho 90° soldável com bucha de latão	
25 mm - 1/2"	1 un.
25 mm - 3/4"	3 un.
Joelho de redução 90° soldável com bucha de latão	
25 mm - 1/2"	2 un.
Equipamento de descargas à gás	
Acionador Digital	
SLF-KO-43D	1 un.
PVC Aquatherm	
Conector	
20 x 3/4"	4 un.
Luva de transposição	
20 mm	2 un.
Joelho 90	
20 mm	8 un.
Joelho 90° de transição	
20 x 1/2"	1 un.
Kit CPVC 3 Mts	
20 mm	6.67
Metais	
Registro de gaveta c/ canopla cromada	
3/4"	2 un.

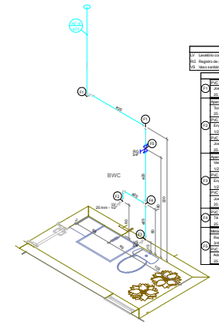

Legenda das indicações
LV - Lavatório com joelho de 90° - 20 mm - 1/2"
RG - Registro de gaveta c/canopla cromada c/PVC soldável - 3/4"
VL - Válvula soldável c/ cano cromado acoplado - 3/4"

Legenda de peças		
PVC ligação soldável		
1	Joelho 90° soldável	
	20 mm	1un
Aparelhos		
	Torneira de lavatório	
	25 mm - 1/2"	1un
PVC Aquatherm		
2	Engate flexível plástico	
	1/2 - 30cm	1un
PVC soldável sem o bucha de latão		
	Joelho de redução 90° soldável com bucha de latão	
	25 mm - 1/2"	2un
Aparelhos		
	Vaso Sanitário c/ cx. acoplada	
	1/2"	1un
PVC Aquatherm		
3	Engate flexível cobre cromado com canopla	
	1/2 - 30cm	1un
PVC ligação soldável		
	Joelho de redução soldável c/ rosca	
	25 mm - 1/2"	1un
PVC ligação soldável		
4	Tê 90 soldável	
	20 mm	1un
Metais		
	Registro de gaveta c/ canopla cromada	
	3/4"	1un
PVC ligação soldável		
	Joelho 90° soldável	
	25 mm	2un

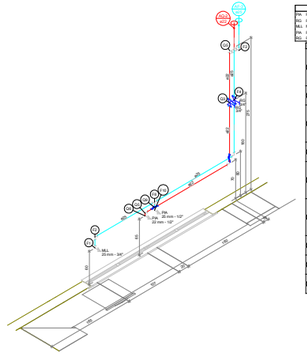

Legenda das indicações
PIA - Pia de cozinha com joelho de 90° - 20 mm - 1/2"
RG - Registro de gaveta c/canopla cromada c/ CPVC - 3/4"
MLL - Máquina de lavar roupa com joelho de 90° - 25 mm - 3/4"
PIA - Pia de cozinha com joelho de 90° - 20 mm - 1/2"
RG - Registro de gaveta c/canopla cromada c/PVC soldável - 3/4"

Legenda de peças		
Aparelhos		
1	Máquina de Lavar Pratos	
	25 x 3/4"	1un
PVC soldável sem o bucha latão		
	Joelho 90° soldável com bucha de latão	
	25 mm - 3/4"	1un
PVC ligação soldável		
2	Joelho 90° soldável	
	20 mm	1un
Metais		
	Registro de gaveta c/ canopla cromada	
	3/4"	1un
PVC ligação soldável		
3	Joelho 90° soldável	
	25 mm	1un
Metais		
	Registro de gaveta c/ canopla cromada	
	3/4"	1un
PVC ligação soldável		
4	Tê 90 soldável	
	25 mm	1un
Aparelhos		
	Torneira de Pia de Cozinha	
	25 mm - 1/2"	1un
PVC soldável sem o bucha latão		
	Joelho 90° soldável com bucha de latão	
	25 mm - 1/2"	1un
PVC Aquatherm		
5	Conector	
	20 x 3/4"	2un
Metais		
	Registro de gaveta c/ canopla cromada	
	3/4"	1un
PVC Aquatherm		
6	Joelho 90°	
	20 mm	1un
PVC Aquatherm		
7	Joelho 90° de transição	
	20 x 1/2"	1un
PVC Aquatherm		
8	Curva de transposição	
	20 mm	1un

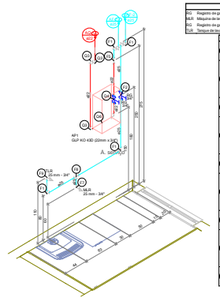

Legenda das indicações
RG - Registro de gaveta c/canopla cromada - 3/4"
MLL - Máquina de lavar roupa com joelho de 90° - 25 mm - 3/4"
RG - Registro de gaveta c/canopla cromada c/PVC soldável - 3/4"
TQ - Tanque de lavar com joelho de 90° - 25 mm - 3/4"

Legenda de peças		
PVC ligação soldável		
1	Joelho 90° soldável	
	25 mm	1un
Metais		
	Registro de gaveta c/ canopla cromada	
	3/4"	1un
PVC ligação soldável		
2	Joelho 90° soldável	
	25 mm	1un
Aparelhos		
	Máquina de Lavar Roupa	
	25mm x 3/4"	1un
PVC soldável sem o bucha latão		
	Joelho 90° soldável com bucha de latão	
	25 mm - 3/4"	1un
PVC ligação soldável		
3	Tê 90 soldável	
	25 mm	1un
Aparelhos		
	Torneira de Tanque de Lavar	
	25mm x 3/4"	1un
PVC soldável sem o bucha latão		
	Joelho 90° soldável com bucha de latão	
	25 mm - 3/4"	1un
PVC Aquatherm		
4	Joelho 90°	
	25 mm	1un
PVC Aquatherm		
5	Conector	
	25 x 3/4"	2un
Metais		
	Registro de gaveta c/ canopla cromada	
	3/4"	1un
Equipamento de pressurização		
6	Acionador Digital	
	SLF-KO-43D	1un

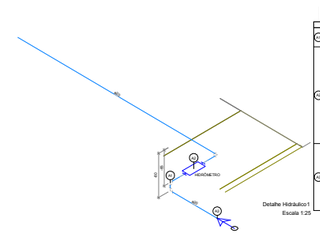

Legenda das indicações
ENTRADA DE ÁGUA - Entrada de água - 25 mm

Legenda de peças		
PVC ligação soldável		
1	Joelho 90° soldável	
	25 mm	1un
Metais		
	Registro esfera borboleta bruto PVC	
	1/2"	1un
	PVC rosca soldável	
	Joelho 45 soldável c/ rosca	
	1/2"	1un
PVC ligação soldável		
2	Tubos	
	1/2"	0.20
PVC ligação soldável		
3	Tubos	
	25 mm	0.20
PVC ligação soldável		
	Adapt.sold.curto c/bolsa+rosca p/registro	
	25 mm - 1/2"	1un
	Joelho 90° soldável	
	25 mm	1un
	Tubos	
	25 mm	0.20
PVC ligação soldável		
4	Tubos	
	1/2"	0.20
PVC ligação soldável		
	Adapt.sold.curto c/bolsa+rosca p/registro	
	25 mm - 1/2"	1un
	Joelho 90° soldável	
	25 mm	1un
	Tubos	
	25 mm	0.20
Metais		
	Registro de esfera	
	1/2"	2un
PVC rosca soldável		
5	Adaptador pratico p/aparelho	
	1/2"	1un
	Curva de torneira em PVC	
	1/2"	1un
PVC ligação soldável		
	Adapt.sold.curto c/bolsa+rosca p/registro	
	25 mm - 1/2"	1un

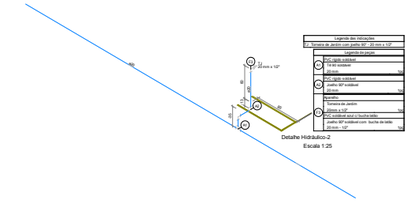

Legenda das indicações
Pia - Pia de cozinha com joelho de 90° - 25 mm - 3/4"

Legenda de peças		
PVC ligação soldável		
1	Joelho 90° soldável	
	25 mm	1un
PVC ligação soldável		
2	Joelho 90° soldável	
	25 mm	1un
Aparelhos		
	Torneira de Jardim	
	25mm x 3/4"	1un
PVC soldável sem o bucha latão		
	Joelho 90° soldável com bucha de latão	
	25 mm - 3/4"	1un

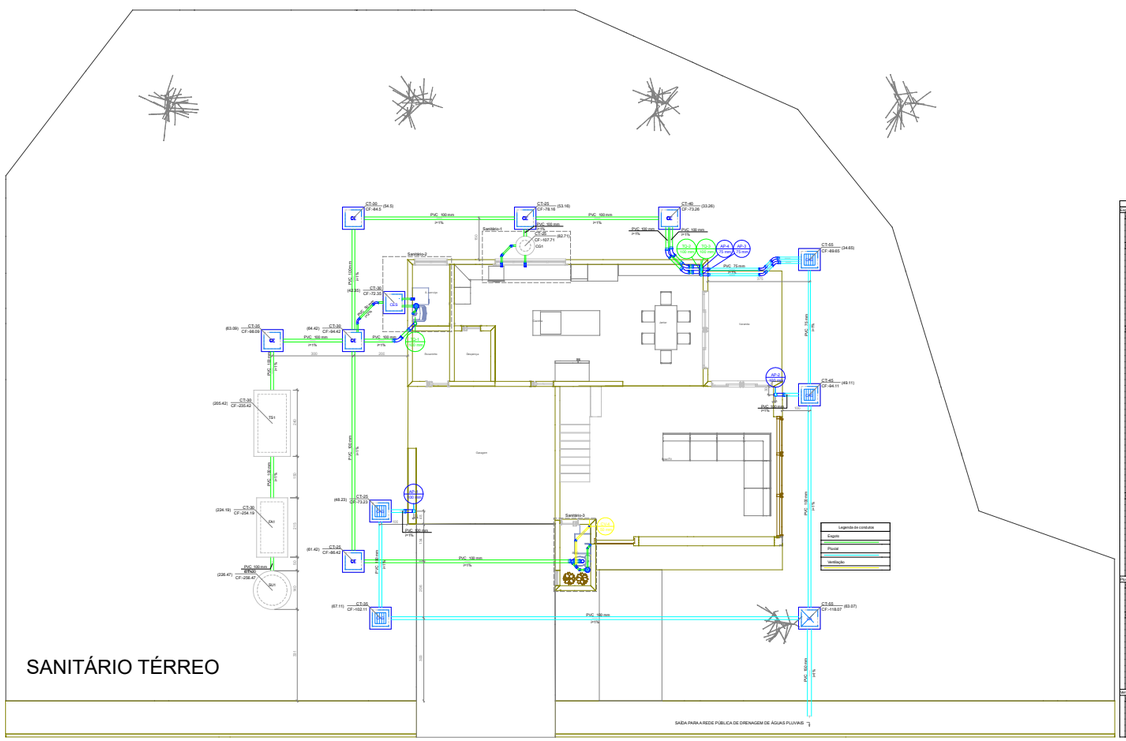

Lista de Materiais	
Esgoto	
Caixas de Passagem	
Caixa de inspeção de esgoto sifonada	
CES- 60x60 cm	7 un.
Caixa de inspeção de esgoto simples	
CIS- 60x60 cm	2 un.
PVC Aquatherm	
Caixa sifonada	
100x100x50	2 un.
Sifão de copo p/ pia e lavatório	
1" - 1 1/2"	7 un.
Sifão flexível	
Sifão flexível c/ Adaptador	
1 1/2" - 1 1/2"	7 un.
Válvula p/ lavatório e tanque	
1"	7 un.
Válvula p/ pia	
1"	7 un.
Válvula p/ tanque	
1"	7 un.
PVC Esgoto	
Curva 45 longa	
100 mm	2 un.
50 mm	2 un.
Curva 90 curta	
40 mm	7 un.
100 mm	2 un.
Curva 90 longa	
100 mm	3 un.
Joelho 45	
40 mm	2 un.
50 mm	2 un.
Joelho 90	
40 mm	1 un.
50 mm	7 un.
Joelho 90 c/anel p/ esgoto secundário	
40 mm - 1 1/2"	2 un.
Junção simples	
100 x 100 mm	7 un.
Luva simples	
100 mm	10 un.
50 mm	7 un.
Tubo rígido c/ ponta lisa	
100 mm - 4"	44.2 m
40 mm	2.20 m
50 mm	3.85 m
Tê sanitário	
50 mm - 50 mm	2 un.
Grelas de Ventilação	
Ralo	
Ferro	2 un.
Angelamento	
Argamassa	0.20 m³
Areia	
AT2	0.20 m³
AT4	1.20 m³
Concreto	
Concreto	1.98 m³
Tanque	
Tanque de lavar	2 un.
Tipos	
Forrado	105 un.
Pluvial	
Caixas de Passagem	
Caixa de areia pluvial com grelha	
CAD- 60x60cm	4 un.
Caixa de areia pluvial sem grelha	
CA- 60x60cm	1 un.
PVC Esgoto	
Curva 45 longa	
75 mm	4 un.
Curva 90 longa	
100 mm	2 un.
75 mm	2 un.
Luva simples	
100 mm	2 un.
75 mm	6 un.
Tubo rígido c/ ponta lisa	
100 mm - 4"	28.45 m
75 mm - 3"	32.0 m
50 mm - 2"	30.0 m
Ventilação	
PVC Esgoto	
Curva 90 curta	
50 mm	7 un.
Joelho 45	
50 mm	1 un.
Tubo rígido c/ ponta lisa	
50 mm - 2"	1.00 m

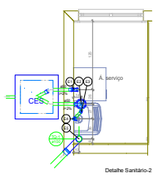

Legenda de peças		
PVC Esgoto		
1	Joelho 90	
	50 mm	2un
PVC Esgoto		
2	Junção simples	
	100 mm - 50 mm	2un
Caixas de Passagem		
3	CES	
	60x60	1un
Aparelhos sanitários		
4	Ralo	
	Ferro	1un
	Concreto	0.15m
Grelas		
5	Ralo	
	Concreto	1un

Legenda de condutores
Esgoto

Legenda
CES Cinco Sifonada
CES Caixas - Inspeção - Esgoto Sifonada

Legenda
Curva 90 longa colunas
Junção 45
Válvula de Lavar Roupas DN 40mm
Tanque de Lavar Roupas DN 40mm

Legenda detalhada	
1	PVC Aquatherm
	Conector
	20 x 3/4"
CES	Caixas - Inspeção - Esgoto Sifonada
	Caixa de Passagem
	CES- 60x60 cm
Curva 90 longa colunas	
2	PVC Esgoto
	Curva 90 longa
	100 mm
Junção 45	
3	PVC Esgoto
	Junção 45
	40 mm
Válvula de Lavar Roupas DN 40mm	
4	PVC Esgoto
	Joelho 90
	40 mm
	Tubo rígido c/ ponta lisa
	40 mm
Tanque de Lavar Roupas DN 40mm	
5	PVC Aquatherm
	Sifão flexível c/ Adaptador
	1 1/2" - 1 1/2"
	Válvula p/ tanque
	1"
PVC Esgoto	
	Curva 90 curta
	40mm
	Joelho 90 c/anel p/ esgoto secundário
	40 mm - 1 1/2"
	Tubo rígido c/ ponta lisa
	40 mm

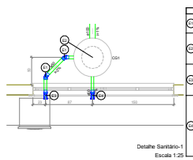

Legenda de peças		
PVC Esgoto		
1	Joelho 90	
	50 mm	2un
Caixas de Passagem		
2	CIS	
	Concreto	0.15m
PVC Esgoto		
3	Joelho 90	
	50 mm	2un
	Tubo rígido c/ ponta lisa	
	50 mm - 2"	0.60
PVC Aquatherm		
4	Sifão de copo p/ pia e lavatório	
	1" - 1 1/2"	1un
	Válvula p/ lavatório e tanque	
	1"	1un
PVC Esgoto		
5	Joelho 90	
	50 mm	2un
	Tubo rígido c/ ponta lisa	
	50 mm - 2"	0.60
PVC Aquatherm		
6	Válvula p/ pia	
	1"	1un
PVC Esgoto		
7	Joelho 90	
	50 mm	2un
	Tubo rígido c/ ponta lisa	
	50 mm - 2"	0.60

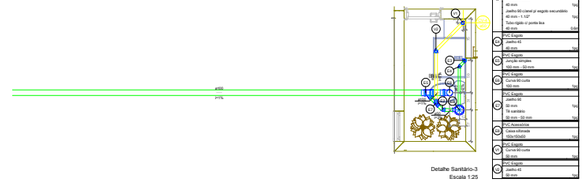

Legenda de peças		
PVC Esgoto		
1	Joelho 45	
	50 mm	1un
PVC Aquatherm		
2	Sifão de copo p/ pia e lavatório	
	1" - 1 1/2"	1un
	Válvula p/ lavatório e tanque	
	1"	1un
PVC Esgoto		
3	Curva 90 curta	
	40 mm	1un
	Joelho 90 c/anel p/ esgoto secundário	
	40 mm - 1 1/2"	1un
	Tubo rígido c/ ponta lisa	
	40 mm	1un
PVC Esgoto		
4	Joelho 90	
	50 mm	2un
	Tubo rígido c/ ponta lisa	
	50 mm - 2"	0.60
PVC Esgoto		
5	Junção simples	
	100 mm - 50 mm	1un
PVC Esgoto		
6	Curva 90 curta	
	100 mm	1un
PVC Esgoto		
7	Joelho 90	
	50 mm	1un
	Tê sanitário	
	50 mm - 50 mm	1un
PVC Aquatherm		
8	Caixa sifonada	
	100x100x50	1un
PVC Esgoto		
9	Curva 90 curta	
	50 mm	1un
PVC Esgoto		
10	Joelho 45	
	50 mm	1un

Projeto: HIDROSSANITÁRIO
Engenheira Civil: DEJANE DE JESUS ASSUNÇÃO
CREA/SP: 5070390232 / contato: (11) 95135913

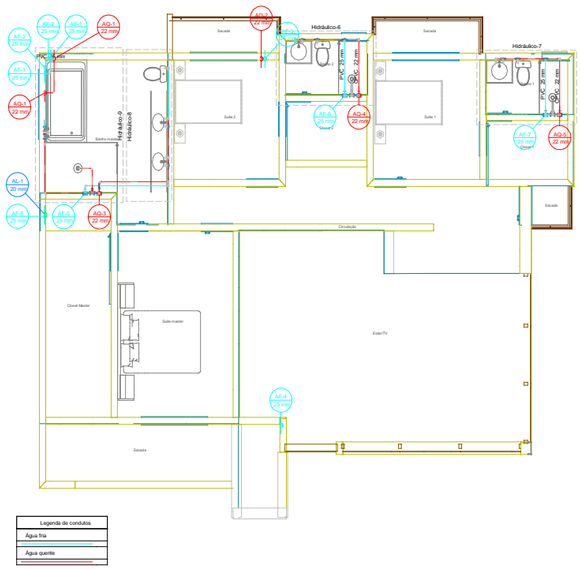

SUPERIOR HIDRÁULICO

Lista de Materiais		
Alimentação		
PVC rígido soldável		
Tubos		
20 mm	3.05 m	
Água fria		
Aparelho		
Torneira de lavatório		
25 mm - 1/2"	4 pç	
Vaso Sanitário c/ cx. acoplada		
1/2"	3 pç	
Metais		
Registro de gaveta c/ canopla cromada		
3/4"	3 pç	
Registro de pressão c/ canopla cromada		
3/4"	1 pç	
PVC Acessórios		
Engate flexível cobre cromado com canopla		
1/2 - 30cm	3 pç	
Engate flexível plástico		
1/2 - 30cm	4 pç	
PVC misto soldável		
Joelho de redução soldável c/ rosca		
25 mm - 1/2"	3 pç	
Luva soldável c/ rosca		
25 mm- 3/4"	1 pç	
PVC rígido soldável		
Adapt sold curto c/bolsa-rosca p registro		
25 mm - 3/4"	7 pç	
Joelho 90º soldável		
25 mm	20 pç	
Luva de correr p/ tubo		
25 mm	3 pç	
Tê 90		
25 mm	44.14 m	
Tê 90 soldável		
25 mm	8 pç	
PVC soldável adut c/ bucha latão		
Joelho de redução 90º soldável com bucha de latão		
25 mm- 1/2"	4 pç	
Água quente		
Aparelho		
Barheira		
15mm x 1/2"	1 pç	
Chuveiro		
22mm x 1/2"	3 pç	
CPVC Aquatherm		
Conector		
22 x 3/4"	6 pç	
Curva de transposição		
22 mm	10 pç	
Joelho 90		
22 mm	20 pç	
Joelho 90º de transição		
22 x 1/2"	8 pç	
Luva de correr		
22 mm	1 pç	
Tubo CPVC 3 Mts		
22 mm	35.98 m	
Tê 90		
22 mm	5 pç	
Tê misturador		
22 mm	1 pç	
Metais		
Bica de banheira		
1/2"	1 pç	
Registro de gaveta c/ canopla cromada		
3/4"	3 pç	
Registro de pressão c/ adapt. CPVC		
3/4"	1 pç	
Registro monocomando para chuveiro		
3/4"	3 pç	
PVC Acessórios		
Engate flexível cobre cromado com canopla		
1/2 - 30cm	4 pç	

Legenda das indicações
CH Chuveiro Ducha - 22mm x 1/2"
LV Lavatório com joelho de 90º - 22mm - 1/2"
RG Registro de gaveta c/canopla cromada c/ CPVC - 3/4"
RM Registro monocomando - 3/4"
LV Lavatório com joelho de 90º - 25 mm - 1/2"
RG Registro de gaveta c/canopla cromada c/PVC soldável - 3/4"
VS Vaso sanitário com caixa acoplada - 3/4"

Legenda detalhada		
Curva de transposição		
CPVC Aquatherm		
Curva de transposição		
22 mm	1pç	
Registro de Pressão com PVC soldável		
Metais		
Registro de pressão c/ canopla cromada		
3/4"	1pç	
PVC misto soldável		
Luva soldável c/ rosca		
25 mm-3/4"	1pç	
PVC rígido soldável		
Adapt sold curto c/bolsa-rosca p registro		
25 mm - 3/4"	1pç	
Registro de gaveta c/canopla cromada c/ CPVC		
CPVC Aquatherm		
Conector		
22 x 3/4"	2pç	
Metais		
Registro de gaveta c/ canopla cromada		
3/4"	1pç	
Registro de gaveta c/canopla cromada c/PVC soldável		
Metais		
Registro de gaveta c/ canopla cromada		
3/4"	1pç	
PVC rígido soldável		
Adapt sold curto c/bolsa-rosca p registro		
25 mm - 3/4"	2pç	
Registro de pressão c/ adapt. CPVC		
Metais		
Registro de pressão c/ adapt. CPVC		
3/4"	1pç	
Registro monocomando		
Metais		
Registro monocomando para chuveiro		
3/4"	1pç	

Banho 1

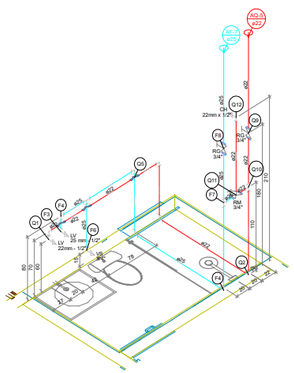

Detalhe Hidráulico-6/7
Escala 1:25

Legenda de peças		
F3	Aparelho	
	Torneira de lavatório	
	25 mm - 1/2"	1pç
	PVC Acessórios	
	Engate flexível plástico	
	1/2 - 30cm	1pç
	PVC soldável adut c/ bucha latão	
	Joelho de redução 90º soldável com bucha de latão	
	25 mm- 1/2"	1pç
F4	PVC rígido soldável	
	Joelho 90º soldável	
	25 mm	1pç
F5	Aparelho	
	Vaso Sanitário c/ cx. acoplada	
	1/2"	1pç
	PVC Acessórios	
F6	Engate flexível cobre cromado com canopla	
	1/2 - 30cm	1pç
	PVC misto soldável	
	Joelho de redução soldável c/ rosca	
	25 mm - 1/2"	1pç
F7	PVC rígido soldável	
	Tê 90 soldável	
	25 mm	1pç
F8	Metais	
	Registro de gaveta c/ canopla cromada	
	3/4"	1pç
F9	PVC rígido soldável	
	Adapt sold curto c/bolsa-rosca p registro	
	25 mm - 3/4"	2pç
G1	CPVC Aquatherm	
	Joelho 90º de transição	
	22 x 1/2"	1pç
	PVC Acessórios	
	Engate flexível cobre cromado com canopla	
	1/2 - 30cm	1pç
G2	CPVC Aquatherm	
	Joelho 90	
	22 mm	1pç
G3	CPVC Aquatherm	
	Curva de transposição	
	22 mm	1pç
G4	CPVC Aquatherm	
	Conector	
	22 x 3/4"	2pç
G5	Metais	
	Registro de gaveta c/ canopla cromada	
	3/4"	1pç
G11	CPVC Aquatherm	
	Tê 90	
	22 mm	1pç
G11	Metais	
	Registro monocomando para chuveiro	
	3/4"	1pç
G12	Aparelho	
	Chuveiro	
	22mm x 1/2"	1pç
G12	CPVC Aquatherm	
	Joelho 90º de transição	
	22 x 1/2"	1pç

Banho master

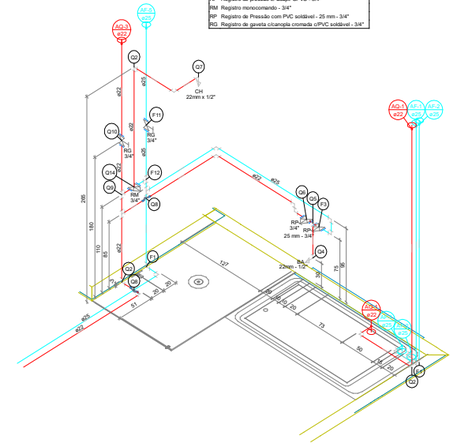

Detalhe Hidráulico-9
Escala 1:25

Legenda das indicações
BA Barheira com joelho de 90º - 22mm - 1/2"
CH Chuveiro Ducha - 22mm x 1/2"
RG Registro de gaveta c/canopla cromada c/ CPVC - 3/4"
RP Registro de pressão c/ adapt. CPVC - 3/4"
RM Registro monocomando - 3/4"
RP Registro de Pressão com PVC soldável - 25 mm - 3/4"
RG Registro de gaveta c/canopla cromada c/PVC soldável - 3/4"

Legenda de peças		
F7	PVC rígido soldável	
	Joelho 90º soldável	
	25 mm	1pç
F3	Metais	
	Registro de pressão c/ canopla cromada	
	3/4"	1pç
F3	PVC misto soldável	
	Luva soldável c/ rosca	
	25 mm-3/4"	1pç
	PVC rígido soldável	
	Adapt sold curto c/bolsa-rosca p registro	
	25 mm - 3/4"	1pç
F11	Metais	
	Registro de gaveta c/ canopla cromada	
	3/4"	1pç
F11	PVC rígido soldável	
	Adapt sold curto c/bolsa-rosca p registro	
	25 mm - 3/4"	2pç
F12	PVC rígido soldável	
	Tê 90 soldável	
	25 mm	1pç
G2	CPVC Aquatherm	
	Joelho 90	
	22 mm	1pç
G3	Aparelho	
	Barheira	
	15mm x 1/2"	1pç
	CPVC Aquatherm	
	Joelho 90º de transição	
	22 x 1/2"	1pç
	Metais	
	Bica de banheira	
	1/2"	1pç
G3	CPVC Aquatherm	
	Tê misturador	
	22 mm	1pç
G8	Metais	
	Registro de pressão c/ adapt. CPVC	
	3/4"	1pç
G7	Aparelho	
	Chuveiro	
	22mm x 1/2"	1pç
G7	CPVC Aquatherm	
	Joelho 90º de transição	
	22 x 1/2"	1pç
G9	CPVC Aquatherm	
	Curva de transposição	
	22 mm	1pç
G8	CPVC Aquatherm	
	Tê 90	
	22 mm	1pç
G11	CPVC Aquatherm	
	Conector	
	22 x 3/4"	2pç
G14	Metais	
	Registro de gaveta c/ canopla cromada	
	3/4"	1pç
G14	Metais	
	Registro monocomando para chuveiro	
	3/4"	1pç

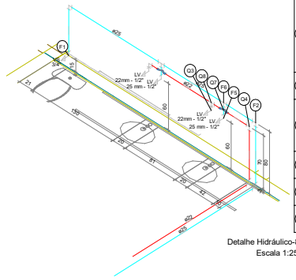
F1
LV 22mm - 1/2"
LV 25 mm - 1/2"
Q1
Q2
Q